

ΕΦΗΜΕΡΙΣ ΤΗΣ ΚΥΒΕΡΝΗΣΕΩΣ
ΤΗΣ ΕΛΛΗΝΙΚΗΣ ΔΗΜΟΚΡΑΤΙΑΣ

ΕΝ ΑΘΗΝΑΙΣ ΤΗι 7 ΜΑΐΟΥ 1976 | ΤΕΥΧΟΣ ΤΕΤΑΡΤΟΝ | ΑΡΙΘΜΟΣ ΦΥΛΛΟΥ 128

ΠΕΡΙΕΧΟΜΕΝΑ

ΑΠΑΛΛΟΤΡΙΩΣΕΙΣ

ΑΠΟΦΑΣΕΙΣ

ΑΝΑΚΟΙΝΩΣΕΙΣ

ΠΟΛΕΟΔΟΜΙΑ

ΑΠΟΦΑΣΕΙΣ

ΑΝΑΚΟΙΝΩΣΕΙΣ

ΔΙΟΡΘΩΣΕΙΣ ΗΜΑΡΤΗΜΕΝΩΝ

ΑΠΑΛΛΟΤΡΙΩΣΕΙΣ

ΑΠΟΦΑΣΕΙΣ

Ἀριθ. Π. 2196/1479 (1)

Περὶ ἀναγκαστικῆς ἀπαλλοτριώσεως ἀκινήτων εἰς Ἀρχαίαν Νεμέαν δι' ἀρχαιολογικοὺς σκοπούς.

ΟΙ ΥΠΟΥΡΓΟΙ
ΠΟΛΙΤΙΣΜΟΥ ΚΑΙ ΕΠΙΣΤΗΜΩΝ
ΚΑΙ ΟΙΚΟΝΟΜΙΚΩΝ

Ἔχοντες ὑπ' ὄψει: 1) Τὰς διατάξεις τοῦ Ν.Δ. 797/1971 (ΦΕΚ ὑπ' ἀριθ. 1/1.1.71, τεῦχος Α') «περὶ ἀναγκαστικῶν ἀπαλλοτριώσεων» ἐν συνδυασμῷ καὶ πρὸς τὰς διατάξεις τοῦ ὑπ' ἀριθ. 139/71 Β.Δ. (ΦΕΚ 49/12.3.71, τεῦχος Α') «περὶ τῆς ἁρμοδιότητος τῶν Νομαρχῶν πρὸς κήρυξιν ἀναγκαστικῶν τινῶν ἀπαλλοτριώσεων», 2) τὰς διατάξεις τοῦ ἄρθρου 1 τοῦ Νόμου ΒΡΞΖ/1893 «περὶ ἀναγκαστικῆς ἀπαλλοτριώσεως ἀκινήτων πρὸς συντήρησιν ἢ ἀνεύρεσιν ἀρχαιοτήτων» καὶ 3) τὰ ἀπὸ 28.5.74, 10.6.75 καὶ 7.10.75 ἀποσπάσματα πρακτικοῦ ἐκ τῆς ὑπ' ἀριθ. 9/74, 10/75 2α/75 πράξεων τοῦ Ἀρχαιολογικοῦ Συμβουλίου τοῦ Κράτους, ἀποφασίζομεν:

Κηρύσσομεν ἀναγκαστικῶς ἀπαλλοτριωτέαν, λόγῳ δημοσίας ὠφελείας, ἤτοι πρὸς διενέργειαν ἀνασκαφῶν πρὸς πλήρη ἀποκάλυψιν τοῦ ἀρχαίου σταδίου καὶ τοῦ Ἱεροῦ τοῦ Διός, τὴν εἰς τὴν περιοχὴν Ἀρχαίας Νεμέας τοῦ Νομοῦ Κορινθίας κειμένην ἔκτασιν, συνολικοῦ ἐμβαδοῦ 50.391 $μ^2$, ὡς αὕτη ἐμφαίνεται ὑπὸ Α/Α ἰδιοκτησίας 1, 2, 3, 4, 5, 6, 7, 8, 9, 10, 11, 12, 13, 14, 15, 16, 18, 19, 20, 23, 24, 25 καὶ 24ΑΑ εἰς τὸ ἀπὸ 22.1.76 καὶ ὑπὸ κλίμακα 1:1000 κτηματολογικὸν διάγραμμα καὶ τὸν ἐπ' αὐτοῦ κτηματολογικὸν πίνακα τοῦ Μηχανικοῦ Μ. Γιαννουλάκη, δεόντως τεθεωρημένον ὑπὸ τοῦ Διευθυντοῦ Ἀναστηλώσεως ἀπὸ 26.1.76.

Ἐπὶ τῆς ἀπαλλοτριουμένης ἐκτάσεως προβάλλουσι δικαιώματα κυριότητος οἱ 1) Παπαϊωάννου Γ. τοῦ Ἀθ., 2) Παπαϊωάννου Παν. τοῦ Ι. κλπ.

Ἡ ἀπαλλοτρίωσις κηρύσσεται ὑπὲρ τοῦ Δημοσίου καὶ δαπάναις τῆς Ἀμερικανικῆς Σχολῆς Κλασσικῶν Σπουδῶν.

Ἡ παροῦσα δημοσιευθήτω διὰ τῆς Ἐφημερίδος τῆς Κυβερνήσεως.

Ἐν Ἀθήναις τῇ 14 Ἀπριλίου 1976

ΟΙ ΥΠΟΥΡΓΟΙ

ΠΟΛΙΤΙΣΜΟΥ ΚΑΙ ΕΠΙΣΤΗΜΩΝ — ΚΩΝΣΤ. ΤΡΥΠΑΝΗΣ
ΟΙΚΟΝΟΜΙΚΩΝ — ΕΥΑΓΓ. ΔΕΒΛΕΤΟΓΛΟΥ

Ἀριθ. Λ. 5830/1465 (2)

Περὶ ἀνακλήσεως τῆς δυνάμει τῆς ὑπ' ἀριθ. Β. 1061/3257/3.7.1974 (Φ.Ε.Κ. 189/18.7.74 τ. Δ') κοινῆς ἀποφάσεως τῶν Ὑπουργῶν Οἰκονομικῶν καὶ Βιομηχανίας κηρυχθείσης ἀναγκαστικῆς ἀπαλλοτριώσεως, ὑπὲρ καὶ δαπάναις τῆς Δημοσίας Ἐπιχειρήσεως Ἠλεκτρισμοῦ.

ΟΙ ΥΠΟΥΡΓΟΙ
ΟΙΚΟΝΟΜΙΚΩΝ ΚΑΙ ΒΙΟΜΗΧΑΝΙΑΣ

Ἔχοντες ὑπ' ὄψει:

1. Τὰς διατάξεις τοῦ Ν.Δ/τος 797/71 «περὶ ἀναγκαστικῶν ἀπαλλοτριώσεων», ἐν συνδυασμῷ πρὸς τὰς διατάξεις τοῦ ὑπ' ἀριθ. 139/71 Β. Δ/τος «περὶ τῆς ἁρμοδιότητος τῶν Νομαρχῶν πρὸς κήρυξιν ἀναγκαστικῶν τινων ἀπαλλοτριώσεων.

2. Τὴν ὑπ' ἀριθ. 1061/3257/3.7.1974 (ΦΕΚ 189/18.7.74 τ.Δ') κοινὴν ἀπόφασιν ἡμῶν «περὶ ἀναγκαστικῆς ἀπαλλοτριώσεως εἰς τὴν περιοχὴν Νομοῦ Ἀττικῆς ἐκτάσεως ὑπὲρ καὶ δαπάναις τῆς Δημοσίας Ἐπιχειρήσεως Ἠλεκτρισμοῦ», μήπω συντελεσθεῖσαν, καὶ

3. Τὴν ὑπ' ἀριθ. 239/75 ἀπόφασιν τοῦ Διοικητικοῦ Συμβουλίου τῆς Δημοσίας Ἐπιχειρήσεως Ἠλεκτρισμοῦ ληφθεῖσαν κατὰ τὴν ὑπ' ἀριθ. 31/6.9.75 συνεδρίασιν αὐτοῦ ἀποφασίζομεν:

Ἀνακαλοῦμεν, τὴν δυνάμει τῆς ὑπ' ἀριθμ. Β. 1061/3257/3.7.1974 (ΦΕΚ 189/18.7.74) κοινῆς Ὑπουργικῆς ἀποφάσεως κηρυχθεῖσαν ἀναγκαστικὴν ἀπαλλοτρίωσιν ἐκτάσεως καὶ συσταθεῖσαν δουλείαν ἐπὶ λωρίδος ἐδάφους διὰ τὴν ἐγκατάστασιν πύργων γραμμῆς μεταφορᾶς Ἠλεκτρικῆς Ἐνεργείας, ὑπὲρ καὶ δαπάναις τῆς Δημοσίας Ἐπιχειρήσεως Ἠλεκτρισμοῦ, ὡς μὴ ἀναγκαιοῦσαν δι' ὃν ἀπηλλοτριώθη σκοπόν.

Ἡ παροῦσα δημοσιευθήτω διὰ τῆς Ἐφημερίδος τῆς Κυβερνήσεως.

Ἐν Ἀθήναις τῇ 14 Ἀπριλίου 1976

ΟΙ ΥΠΟΥΡΓΟΙ

ΟΙΚΟΝΟΜΙΚΩΝ — ΕΥΑΓΓ. ΔΕΒΛΕΤΟΓΛΟΥ
ΒΙΟΜΗΧΑΝΙΑΣ — ΚΩΝΣΤ. ΚΟΝΟΦΑΓΟΣ

Ἀριθ. Μ. 618/935 (3)

Περὶ ἀναγκαστικῆς ἀπαλλοτριώσεως ἐκτάσεως εἰς τὸν περιοχὴν Θηβῶν Νομοῦ Βοιωτίας διὰ τὴν βελτίωσιν τῆς χαράξεως καὶ τὸν διπλασιασμὸν τῆς σιδηροδρομικῆς γραμμῆς Οἰνόης - Τιροθέας.

ΟΙ ΥΠΟΥΡΓΟΙ
ΟΙΚΟΝΟΜΙΚΩΝ
ΚΑΙ ΜΕΤΑΦΟΡΩΝ ΚΑΙ ΕΠΙΚΟΙΝΩΝΙΩΝ

Ἔχοντες ὑπ' ὄψει:

1. Τὰς διατάξεις τοῦ Ν. Δ/τος 797/71 «περὶ ἀναγκαστικῶν ἀπαλλοτριώσεων», ἐν συνδυασμῷ πρὸς τὰς διατάξεις τοῦ ὑπ' ἀριθ. 139/1971 Β. Δ/τος «περὶ τῆς ἁρμοδιότητος τῶν νομαρχῶν πρὸς κήρυξιν ἀναγκαστικῶν τινῶν ἀπαλλοτριώσεων».

2. Τὰς διατάξεις τοῦ ἄρθρου 7 παρ. 1 τοῦ Ν. Δ/τος 674/70, «περὶ ἱδρύσεως Ὀργανισμοῦ Σιδηροδρόμων Ἑλλάδος», ἀποφασίζομεν:

Κηρύσσομεν ἀναγκαστικῶς ἀπαλλαοτριωτέαν, λόγῳ δημοσίας ὠφελείας ἤτοι διὰ τὴν βελτίωσιν τῆς χαράξεως καὶ τὸν διπλασιασμὸν τῆς σιδηροδρομικῆς γραμμῆς Οἰνόης - Τιροθέας (χ.θ. 105 + 192—106 + 345) τὴν εἰς τὴν περιοχὴν Θηβῶν τοῦ Νομοῦ Βοιωτίας κειμένην ἔκτασιν συνολικοῦ ἐμβαδοῦ 24.630 Μ2, ὡς αὕτη ἐμφαίνεται εἰς τὸ ὑπ' ἀριθ. 444Β/14.8.75 καὶ ὑπὸ κλίμακα 1 : 1000 κτηματολογικὸν διάγραμμα καὶ τὸν ἐπ' αὐτοῦ κτηματολογικὸν πίνακα τῆς Διευθύνσεως Γενικῶν Μελετῶν καὶ Προγραμματισμοῦ τοῦ Ὀργανισμοῦ Σιδηροδρόμων Ἑλλάδος, δεόντως τεθεωρημένον ἀπὸ 30.1.1976, ὑπὸ τοῦ ἁρμοδίου Γενικοῦ Διευθυντοῦ τοῦ Ὑπουργείου Μεταφορῶν καὶ Ἐπικοινωνιῶν.

Ἐπὶ τῆς ἀπαλλοτριουμένης ἐκτάσεως προβάλλουσι δικαιώματα κυριότητος οἱ: 1) Κληρονόμοι Δούρου Ἀθανασίου τοῦ Νικολάου, 2) Βενιζέλος Γεώργιος κ.λ.π.

Ἡ ἀπαλλοτρίωσις κηρύσσεται, ὑπὲρ καὶ δαπάναις τοῦ Ὀργανισμοῦ Σιδηροδρόμων Ἑλλάδος Α.Ε.

Ἡ παροῦσα δημοσιευθήτω διὰ τῆς Ἐφημερίδος τῆς Κυβερνήσεως.

Ἐν Ἀθήναις τῇ 14 Ἀπριλίου 1976

ΟΙ ΥΠΟΥΡΓΟΙ

ΟΙΚΟΝΟΜΙΚΩΝ — ΕΥΑΓΓ. ΔΕΒΛΕΤΟΓΛΟΥ
ΜΕΤΑΦΟΡΩΝ ΚΑΙ ΕΠΙΚΟΙΝΩΝΙΩΝ — ΓΕΩΡΓΙΟΣ ΒΟΓΙΑΤΖΗΣ

Ἀριθ. Μ. 1022/1572 (4)

Περὶ ἀναγκαστικῆς ἀπαλλοτριώσεως ἀκινήτων πρὸς ἐπέκτασιν τοῦ διαδρόμου προσγειώσεως εἰς τὸν Ἀερολιμένα Ἡρακλείου.

ΟΙ ΥΠΟΥΡΓΟΙ
ΟΙΚΟΝΟΜΙΚΩΝ
ΚΑΙ ΜΕΤΑΦΟΡΩΝ ΚΑΙ ΕΠΙΚΟΙΝΩΝΙΩΝ

Ἔχοντες ὑπ' ὄψει:

1. Τὰς διατάξεις τοῦ Ν. Δ/τος 797/1971 «περὶ ἀναγκα-

στικῶν ἀπαλλοτριώσεων» ἐν συνδυασμῷ πρὸς τὰς διατάξεις τοῦ ὑπ' ἀριθμ. 139/1971 Β. Δ/τος «περὶ τῆς ἁρμοδιότητος τῶν Νομαρχῶν πρὸς κήρυξιν ἀναγκαστικῶν τινων ἀπαλλοτριώσεων».

2. Τὰς διατάξεις τοῦ Νόμου ΓΣΙΣΤ/1907 ἐν συνδυασμῷ πρὸς τὰς διατάξεις τοῦ ἄρθρου 56 τοῦ ὑπ' ἀριθμ. 5017/1931 Νόμου «περὶ Πολιτικῆς Ἀεροπορίας» καὶ τοῦ ἀπὸ 11.2.1952 Β. Δ/τος».

3. Τὴν ἀπὸ 6.12.1975 ἔκθεσιν τῆς Ὑπηρεσίας τῆς Πολιτικῆς Ἀεροπορίας, ἀποφασίζομεν:

Κηρύσσομεν ἀναγκαστικῶς ἀπαλλοτριωτέαν λόγῳ δημοσίας ὠφελείας ἤτοι, διὰ τὴν ἐπέκτασιν τοῦ διαδρόμου προσγειώσεως εἰς τὸν Ἀερολιμένα Ἡρακλείου, ἔκτασιν συνολικοῦ ἐμβαδοῦ 231.000 Μ2, ὡς αὕτη ἐμφαίνεται εἰς τὸ ἀπὸ 3.9. 1975 κτηματολογικὸν διάγραμμα καὶ εἰς τὸν ἐπ' αὐτοῦ κτηματολογικὸν πίνακα τῆς Ἑλένης Μπρεδάκη, δεόντως τεθεωρημένον ὑπὸ τοῦ Δ/ντοῦ Τεχνικῶν Ὑπηρεσιῶν τοῦ Νομοῦ Ἡρακλείου.

Ἐπὶ τῆς ἀπαλλοτριουμένης ἐκτάσεως προβάλλουσι δικαιώματα κυριότητος οἱ 1) Πρατικάκης Μηνᾶς τοῦ Παν. 2) Βασιλάκη Ἀναστασίου τοῦ Παντ. κ.λπ.

Ἡ ἀπαλλοτρίωσις κηρύσσεται ὑπὲρ καὶ δαπάναις τοῦ Δημοσίου, θέλει δὲ ἀντιμετωπισθῆ ἡ σχετικὴ δαπάνη ὑπὸ τῶν δι' ἔργα δημοσίων ἐπενδύσεων πιστώσεων ἁρμοδιότητος Ὑπουργείου Δημοσίων Ἔργων (Ἔργον ὑπ' ἀριθ. 47715 Ἀερολιμὴν Ἡρακλείου. ΣΑΕ 7677/76).

Ἡ παροῦσα δημοσιευθήτω διὰ τῆς Ἐφημερίδος τῆς Κυβερνήσεως.

Ἐν Ἀθήναις τῇ 14 Ἀπριλίου 1976

ΟΙ ΥΠΟΥΡΓΟΙ

ΟΙΚΟΝΟΜΙΚΩΝ	ΜΕΤΑΦΟΡΩΝ ΚΑΙ ΕΠΙΚΟΙΝΩΝΙΩΝ
ΕΥΑΓΓ. ΔΕΒΛΕΤΟΓΛΟΥ	**ΓΕΩΡΓΙΟΣ ΒΟΓΙΑΤΖΗΣ**

Ἀριθ. Μ. 249/209 (5)

Περὶ μερικῆς ἀνακλήσεως τῆς, δυνάμει τῆς ὑπ' ἀριθ. Σ.3074/3163/28.5.71 (ΦΕΚ 145/1.7.1971 τ. Δ') κοινῆς ἀποφάσεως τῶν Ὑπουργῶν Οἰκονομικῶν καὶ Μεταφορῶν καὶ Ἐπικοινωνιῶν, κηρυχθείσης ἀναγκαστικῆς ἀπαλλοτριώσεως διὰ τὴν μεταφορὰν τοῦ Σιδηροδρομικοῦ Σταθμοῦ Ναυπλίου.

ΟΙ ΥΠΟΥΡΓΟΙ
ΟΙΚΟΝΟΜΙΚΩΝ ΚΑΙ ΜΕΤΑΦΟΡΩΝ
ΚΑΙ ΕΠΙΚΟΙΝΩΝΙΩΝ

Ἔχοντες ὑπ' ὄψει:

1. Τὰς διατάξεις τοῦ ὑπ' ἀριθ. 797/1971 Ν. Δ/τος «περὶ ἀναγκαστικῶν ἀπαλλοτριώσεων» ἐν συνδυασμῷ πρὸς τὰς διατάξεις τοῦ ὑπ' ἀριθ. 139/1971 Β. Δ/τος «περὶ τῆς ἁρμοδιότητος τῶν Νομαρχῶν πρὸς κήρυξιν ἀναγκαστικῶν τινων ἀπαλλοτριώσεων».

2. Τὴν ὑπ' ἀριθ. Σ. 3074/3163/28.5.1971 (ΦΕΚ. 145/1.7.1971 τ.Δ') κοινὴν ἀπόφασιν ἡμῶν περὶ ἀναγκαστικῆς ἀπαλλοτριώσεως ὑπὲρ τοῦ Ο.Σ.Ε. καὶ δαπάναις τοῦ Ε.Ο.Τ. ἐδαφικῆς ἐκτάσεως διὰ τὴν μεταφορὰν τοῦ Σιδηροδρομικοῦ Σταθμοῦ Ναυπλίου, εἰς ἣν ἔκτασιν περιλαμβάνεται καὶ τοιαύτη ἀνήκουσα εἰς τὸ Δημόσιον.

3. Τὴ Νομολογίαν τοῦ Συμβουλίου τῆς Ἐπικρατείας, καθ' ἣν τὰ ἀκίνητα τοῦ Δημοσίου δὲν ὑπόκεινται εἰς τὴν ἀναγκαστικὴν ἀπαλλοτρίωσιν ἀλλὰ παραχωροῦνται ταῦτα κατὰ τὰς περὶ διοικήσεως καὶ διαχειρίσεως Δημοσίων κτημάτων κειμένας διατάξεις καὶ τὴν ὡς ἐκ τούτου ὑφισταμένην ἀκυρότητα τῆς ἀπαλλοτριώσεως ὡς πρὸς τὸ ἀκίνητον τοῦ Δημοσίου, ἀποφασίζομεν:

Ἀνακαλοῦμεν τήν, δυνάμει τῆς ὑπ' ἀριθ. Σ. 3074/3163/28.5.1971 (ΦΕΚ. 145/1.7.1971 τ.Δ') κοινῆς ἀποφάνσεως ἡμῶν, κηρυχθεῖσαν ἀναγκαστικὴν ἀπαλλοτρίωσιν διὰ τὴν μεταφορὰν τοῦ Σιδηροδρομικοῦ Σταθμοῦ Ναυπλίου, ὡς πρὸς τὴν εἰς τὸ Δημόσιον ἀνήκουσαν ἔκτασιν, συνολικοῦ ἐμβαδοῦ 5.355 μ2, ἐμφαινομένην ὑπὸ στοιχεῖα 1α καὶ 10α εἰς τὸ ἀπὸ 10.7.1973 ὁριστικὸν κτηματολογικὸν διάγραμμα καὶ εἰς τὸν ἀντίστοιχον κτηματολογικὸν πίνακα τοῦ ἐνεργήσαντος τὴν κτηματογράφησιν μηχανικοῦ Διον. Γαλανοπούλου, δεόντως τεθεωρημένα ἀπὸ 30.7.1973 ὑπὸ τοῦ Δ/ντοῦ Τεχνικῶν Ὑπηρεσιῶν Νομοῦ Ἀργολίδος, Νομομηχανικοῦ Δημ. Ἔργων Κ. Λαγίου, ὡς μὴ ἀναγκαιοῦσαν δι' ὃν σκοπὸν ἀπηλλοτριώθη.

Ἡ παροῦσα δημοσιευθήτω διὰ τῆς Ἐφημερίδος τῆς Κυβερνήσεως.

Ἐν Ἀθήναις τῇ 14 Ἀπριλίου 1976

ΟΙ ΥΠΟΥΡΓΟΙ

ΟΙΚΟΝΟΜΙΚΩΝ	ΜΕΤΑΦΟΡΩΝ ΚΑΙ ΕΠΙΚΟΙΝΩΝΙΩΝ
ΕΥΑΓΓ. ΔΕΒΛΕΤΟΓΛΟΥ	**ΓΕΩΡΓΙΟΣ ΒΟΓΙΑΤΖΗΣ**

Ἀριθ. Μ. 962/1480 (6)

Περὶ ἀναγκαστικῆς ἀπαλλοτριώσεως ἐκτάσεως εἰς περιοχὴν τοῦ Νομοῦ Ἕβρου πρὸς ἐπέκτασιν τοῦ διαδρόμου προσγειώσεως τοῦ Ἀερολιμένος Ἀλεξανδρουπόλεως.

ΟΙ ΥΠΟΥΡΓΟΙ
ΟΙΚΟΝΟΜΙΚΩΝ
ΚΑΙ ΜΕΤΑΦΟΡΩΝ ΚΑΙ ΕΠΙΚΟΙΝΩΝΙΩΝ

Ἔχοντες ὑπ' ὄψει:

1. Τὰς διατάξεις τοῦ ὑπ' ἀριθ. 797/71 Ν.Δ. «περὶ ἀναγκαστικῶν ἀπαλλοτριώσεων», ἐν συνδυασμῷ πρὸς τὰς διατάξεις τοῦ ὑπ' ἀριθ. 139/71 Β.Δ. «περὶ τῆς ἁρμοδιότητος τῶν Νομαρχῶν πρὸς κήρυξιν ἀναγκαστικῶν τινῶν ἀπαλλοτριώσεων».

2. Τὰς διατάξεις τοῦ Νόμου Γ.Σ.Ι.ΣΤ/1907 «περὶ ἀναγκαστικῆς ἀπαλλοτριώσεως ἀγροτικῶν ἢ ἀστικῶν ἀκινήτων κλπ.» ἐν συνδυασμῷ πρὸς τὰς διατάξεις τοῦ ἄρθρου 56 τοῦ ὑπ' ἀριθ. 5017/1931 Νόμου «περὶ Πολιτικῆς Ἀεροπορίας» καὶ τοῦ ἀπὸ 11.2.1952 Β.Δ. καὶ

3. Τὴν ἀπὸ 15.1.1976 ἔκθεσιν τῆς Ὑπηρεσίας Πολιτικῆς Ἀεροπορίας τοῦ Ὑπουργείου Μεταφορῶν καὶ Ἐπικοινωνιῶν, ἀποφασίζομεν:

Κηρύσσομεν ἀναγκαστικῶς ἀπαλλοτριωτέαν, λόγῳ δημοσίας ὠφελείας, ἤτοι διὰ τὴν ἐπέκτασιν τοῦ διαδρόμου προσγειώσεως τοῦ Ἀερολιμένος Ἀλεξανδρουπόλεως, ἔκτασιν συνολικοῦ ἐμβαδοῦ 258.621 μ², ὡς αὕτη ἐμφαίνεται εἰς τὸ ἀπὸ 22.9.75 καὶ ὑπὸ κλίμακα 1:5000 κτηματολογικὸν διάγραμμα καὶ εἰς τὸν ἐπ' αὐτοῦ κτηματολογικὸν πίνακα τῆς Διευθύνσεως Τεχνικῶν Ὑπηρεσιῶν Νομοῦ Ἕβρου, δεόντως τεθεωρημένον ὑπὸ τοῦ Διευθυντοῦ αὐτῆς ἀπὸ 22.9.75 καὶ διωρθωμένον ὑπὸ τῆς Υ.Π.Α.

Ἐπὶ τῆς ἀπαλλοτριουμένης ἐκτάσεως προβάλλουσι δικαιώματα κυριότητος οἱ ἐν τῷ κτηματολογικῷ πίνακι ἐμφαινόμενοι.

Ἡ ἀπαλλοτρίωσις κηρύσσεται ὑπὲρ καὶ δαπάναις τοῦ Δημοσίου, θέλει δὲ ἀντιμετωπισθῆ ἡ σχετικὴ δαπάνη ὑπὸ τῶν δι' ἔργα δημοσίων ἐπενδύσεων πιστώσεων ἁρμοδιότητος Ὑπουργείου Δημοσίων Ἔργων (ἔργον ὑπ' ἀριθ. 077000 Ἀερολιμὴν Ἀλεξανδρουπόλεως—ΣΑΕ 7677/76).

Ἡ παροῦσα δημοσιευθήτω διὰ τῆς Ἐφημερίδος τῆς Κυβερνήσεως.

Ἐν Ἀθήναις τῇ 14 Ἀπριλίου 1976

ΟΙ ΥΠΟΥΡΓΟΙ

ΟΙΚΟΝΟΜΙΚΩΝ	ΜΕΤΑΦΟΡΩΝ ΚΑΙ ΕΠΙΚΟΙΝΩΝΙΩΝ
ΕΥΑΓΓ. ΔΕΒΛΕΤΟΓΛΟΥ	**ΓΕΩΡΓΙΟΣ ΒΟΓΙΑΤΖΗΣ**

Ἀριθ. Ε. 2894/1601 (7)

Περὶ ἀναγκαστικῆς ἀπαλλοτριώσεως ἐκτάσεως εἰς θέσιν Καλὰ Νερὰ Βόλου δι' ἀνέγερσιν κτιρίων τοῦ Κέντρου Δημοσίων Σχολῶν Ἐμπορικοῦ Ναυτικοῦ Βόλου.

ΟΙ ΥΠΟΥΡΓΟΙ
ΟΙΚΟΝΟΜΙΚΩΝ ΚΑΙ ΕΜΠΟΡΙΚΗΣ ΝΑΥΤΙΛΙΑΣ

Ἔχοντες ὑπ' ὄψει:

1. Τὰς διατάξεις τοῦ Ν. Δ/τος 797/1971 «περὶ ἀναγκα-

στικῶν ἀπαλλοτριώσεων», ἐν συνδυασμῷ πρὸς τὰς διατάξεις τοῦ ὑπ' ἀριθ. 139/1971 «περὶ τῆς ἁρμοδιότητος τῶν νομαρχῶν πρὸς κήρυξιν ἀναγκαστικῶν τινῶν ἀπαλλοτριώσεων» καὶ

2. Τὰς διατάξεις τοῦ ἄρθρου 1 ἐδ. α' τοῦ Α.Ν. 1864/1951 «περὶ ἀνεγέρσεως Δημοσίων Σχολῶν Ναυτικῆς ἐκπαιδεύσεως», ἀποφασίζομεν :

Κηρύσσομεν ἀναγκαστικῶς ἀπαλλοτριωτέαν λόγῳ δημοσίας ὠφελείας, ἤτοι πρὸς πλήρωσιν ἐκτάσεως ἀπαιτουμένης διὰ τὴν ἀνέγερσιν τῶν κτιριακῶν καὶ λοιπῶν ἐγκαταστάσεων τοῦ Κέντρου Δημοσίων Σχολῶν 'Εμπορικοῦ Ναυτικοῦ Βόλου, τὴν εἰς θέσιν Καλὰ Νερὰ Βόλου κειμένην ἔκτασιν, συνολικοῦ ἐμβαδοῦ 18.995 Μ2, ὡς αὕτη ἐμφαίνεται εἰς τὸ ἀπὸ μηνὸς Νοεμβρίου 1975 καὶ ὑπὸ κλίμακα 1 : 500 κτηματολογικὸν διάγραμμα καὶ εἰς τὸν ἐπ' αὐτοῦ κτηματολογικὸν πίνακα τοῦ 'Αγρ. Τοπογράφου Μηχανικοῦ 'Ιωάννου Πρίντζου, δεόντως τεθεωρημένον ἀπὸ 28.2.1976.

'Επὶ τῆς ἀπαλλοτριουμένης ἐκτάσεως προβάλλουσι δικαιώματα κυριότητος οἱ : 1) Νικόλαος Εὐσταθίου τοῦ Εὐθυμίου, 2) Ζήσης Δημόπουλος κ.λπ.

'Η ἀπαλλοτρίωσις κηρύσσεται ὑπὲρ καὶ δαπάναις τοῦ Δημοσίου, θέλει δὲ ἀντιμετωπισθῇ ἡ σχετικὴ δαπάνη ὑπὸ τῶν δι' ἔργα δημοσίων ἐπενδύσεων πιστώσεων ἁρμοδιότητος τοῦ 'Υπουργείου Δημοσίων Ἔργων (ἔργον ὑπ' ἀριθ. 490001 τῆς ΣΑΕ 7690).

'Η παροῦσα δημοσιευθήτω διὰ τῆς 'Εφημερίδος τῆς Κυβερνήσεως.

'Εν 'Αθήναις τῇ 14 'Απριλίου 1976

ΟΙ ΥΠΟΥΡΓΟΙ

ΟΙΚΟΝΟΜΙΚΩΝ	ΕΜΠΟΡΙΚΗΣ ΝΑΥΤΙΛΙΑΣ
ΕΥΑΓΓ. ΔΕΒΛΕΤΟΓΛΟΥ	ΑΛΕΞ. ΠΑΠΑΔΟΓΓΟΝΑΣ

'Αριθ. Δ.Ε. 7829 (8)

Περὶ ἀνακλήσεως τῆς ὑπ' ἀριθ. 83/12/28.3.1972 ἀποφάσεως τοῦ Δημοτικοῦ Συμβουλίου Καλυμνίων, Νομοῦ Δωδεκανήσου.

Ο ΝΟΜΑΡΧΗΣ ΔΩΔΕΚΑΝΗΣΟΥ

Διὰ τῆς ὑπ' ἀριθ. 7829/8.4.1976 ἀποφάσεως τοῦ Νομάρχου Δωδεκανήσου, ἐκδοθείσης νομίμως, ἐνεκρίθη ἡ ὑπ' ἀριθ. 240/25.8.1975 ἀπόφασις τοῦ Δημοτικοῦ Συμβουλίου Καλυμνίων, δι' ἧς ἀνεκλήθη ἡ ὑπ' ἀριθ. 83/12/28.3.1972 ὁμοία αὐτοῦ, ἐγκριθεῖσα διὰ τῆς ὑπ' ἀριθ. ΔΕ. 8960/5.4.72 ἀποφάσεως τοῦ Νομάρχου Δωδεκανήσου καὶ δημοσιευθεῖσα εἰς τὸ ὑπ' ἀριθ. 78/12.4.72 ΦΕΚ (τ. Δ'), περὶ ἀναγκαστικῆς ἀπαλλοτριώσεως ὑπὲρ τοῦ Δήμου Καλυμνίων ἀκινήτων Κληροδοτήματος Θεοδ. 'Ανεφάλου, ἐκτάσεως 41,83 μ², ἰδιοκτησίας τοῦ ἐν Καλύμνῳ Γενικοῦ Φιλοπτώχου Ταμείου Καλύμνου, πρὸς τὸν σκοπὸν διευρύνσεως δημοτικῆς ὁδοῦ.

'Η παροῦσα δημοσιευθήτω διὰ τῆς 'Εφημερίδος τῆς Κυβερνήσεως.

'Εν Ρόδῳ τῇ 8 'Απριλίου 1976

'Ο Νομάρχης

ΒΑΣ. ΠΑΠΑΚΩΣΤΑΣ

'Αριθ. 2706 (9)

Περὶ ἀπαλλοτριώσεως ἀκινήτου, κειμένου ἐν τῇ περιφερείᾳ τῆς Κοινότητος Πλάνου Ζακύνθου.

Ο ΝΟΜΑΡΧΗΣ ΖΑΚΥΝΘΟΥ

Διὰ τῆς ὑπ' ἀριθ. 2706/8.4.1976 ἀποφάσεως τοῦ Νομάρχου Ζακύνθου, ἐκδοθείσης συμφώνως πρὸς τὰ ἄρθρα 142 παρ. 2, 206 καὶ 207 τοῦ διὰ τοῦ ἄρθρου μόνου τοῦ π.δ/τος 933/1975, κωδικοποιηθέντος εἰς ἑνιαῖον κείμενον νόμου Δημοτικοῦ καὶ Κοινοτικοῦ Κώδικος, ἐνεκρίθησαν αἱ ὑπ' ἀριθ. 15/2.8.1975 καὶ 4/8.2.1976 ἀποφάσεις τοῦ Διοικητικοῦ Συμβουλίου τοῦ Συνδέσμου τοῦ Δήμου Ζακυνθίων καὶ τριάκοντα Κοινοτήτων τοῦ Νομοῦ Ζακύνθου, περὶ ἀπαλλοτριώσεως τοῦ ἐν αὐταῖς ἀναφερομένου καὶ ἐν τῷ ἀπὸ 28.7.1975 κτηματολογικῷ διαγράμματι προσδιοριζομένου ὑπὸ στοιχεῖα ΑΒΓΔΑ ἀκινήτου, ἰδιοκτησίας 'Αναστασίας χήρας Μαρίνου 'Αβούρη, ἐμβαδοῦ 110 Μ3 περίπου κειμένου ἐν τῇ περιφερείᾳ τῆς Κοινότητος Πλάνου Ζακύνθου.

'Η παροῦσα δημοσιευθήτω διὰ τῆς 'Εφημερίδος τῆς Κυβερνήσεως.

'Εν Ζακύνθῳ τῇ 8 'Απριλίου 1976

'Ο Νομάρχης

Δ. ΜΗΤΑΚΙΔΗΣ

ΑΝΑΚΟΙΝΩΣΕΙΣ

'Αριθ. Α. 5/β οἰκ. 2786 (10)

Περὶ εἰδοποιήσεως τῆς γενομένης παρακαταθέσεως ἀποζημιώσεως ἀκινήτων ἀπαλλοτριωθέντων πρὸς δημιουργίαν τεχνητῆς λίμνης Μόρνου περιοχῆς Κοινότητος Διακοπίου — Ν. Φωκίδος.

Ο ΥΠΟΥΡΓΟΣ ΔΗΜΟΣΙΩΝ ΕΡΓΩΝ

Ἔχοντες ὑπ' ὄψει τὰ ἄρθρα 7 καὶ 8 τοῦ ὑπ' ἀριθ. 797/1971 Ν.Δ. «περὶ ἀναγκαστικῶν ἀπαλλοτριώσεων», φέρομεν εἰς γνῶσιν τῶν κεκτημένων ἢ ἀξιούντων δικαιώματα κυριότητος ἐπὶ τῶν ἀκινήτων, τῶν ἀπαλλοτριωθέντων δυνάμει τῆς ὑπ' ἀριθ. Δ. 817/892/1972 (ΦΕΚ 96/1972, τ. Δ') κοινῆς ἀποφάσεως τῶν 'Υπουργῶν Οἰκονομικῶν καὶ Δημοσίων Ἔργων διὰ τὴν δημιουργίαν τεχνητῆς λίμνης Μόρνου περιοχῆς Κοινότητος Διακοπίου ὡς καὶ τῶν τυχὸν ἐπὶ τῶν ἀκινήτων τούτων ἐγγεγραμμένων ἐνυποθήκων ἢ κατασχόντων δανειστῶν ἢ τρίτων ἐν γένει διεκδικητῶν ὅτι ἡ διὰ τῆς ὑπ' ἀριθμὸν 2318/1975 ἀποφάσεως τοῦ 'Ερετείου 'Αθηνῶν καθορισθεῖσα ὁριστικὴ ἀποζημίωσις τῶν ὡς ἄνω ἀκινήτων, κατετέθη εἰς τὸ Ταμεῖον Παρ/κῶν καὶ Δανείων, ἐκδοθέντος τοῦ ὑπ' ἀριθ. 2208/30.3.1976 γραμματίου συστάσεως παρακαταθήκης, συνολικοῦ ποσοῦ δραχμῶν τετρακοσίων τριάκοντα ἓξ χιλιάδων ἐννεακοσίων δέκα τεσσάρων (436.914) τοῦ Γραφείου Παρ/κῶν Λιβωρικίου.

'Η παροῦσα δημοσιευθήτω διὰ τῆς 'Εφημερίδος τῆς Κυβερνήσεως.

'Εν 'Αθήναις τῇ 13 'Απριλίου 1976

'Εντολῇ 'Υπουργοῦ

'Ο Διευθυντὴς

ΑΛ. ΒΑΦΕΙΑΔΗΣ

'Αριθ. Α. 5/β οἰκ. 2782 (11)

Περὶ εἰδοποιήσεως τῆς γενομένης παρακαταθέσεως ἀποζημιώσεως ἀκινήτων ἀπαλλοτριωθέντων πρὸς δημιουργίαν τῆς τεχνητῆς λίμνης Μόρνου εἰς τὴν περιοχὴν Κοινότητος Διακοπίου — Ν. Φωκίδος.

Ο ΥΠΟΥΡΓΟΣ ΔΗΜΟΣΙΩΝ ΕΡΓΩΝ

Ἔχοντες ὑπ' ὄψει τὰ ἄρθρα 7 καὶ 8 τοῦ ὑπ' ἀριθ. 797/1971 Ν.Δ. «περὶ ἀναγκαστικῶν ἀπαλλοτριώσεων», φέρομεν εἰς γνῶσιν τῶν κεκτημένων ἢ ἀξιούντων δικαιώματα κυριότητος ἐπὶ τῶν ἀκινήτων, τῶν ἀπαλλοτριωθέντων δυνάμει τῆς ὑπ' ἀριθ. Δ. 817/892/1972 (ΦΕΚ 96/1972, τ. Δ') κοινῆς ἀποφάσεως τῶν 'Υπουργῶν Οἰκονομικῶν καὶ Δημοσίων Ἔργων διὰ τὴν δημιουργίαν τεχνητῆς λίμνης Μόρνου περιοχῆς Κοινότητος Διακοπίου ὡς καὶ τῶν τυχὸν ἐπὶ τῶν ἀκινήτων τούτων ἐγγεγραμμένων ἐνυποθήκων ἢ κατασχόντων δανειστῶν ἢ τρίτων ἐν γένει διεκδικητῶν ὅτι ἡ διὰ τῆς ὑπ' ἀριθμὸν 156/1975 ἀποφάσεως τοῦ Μονομελοῦς Πρωτοδικείου Παρνασσίδος καθορισθεῖσα προσωρινῶς ἀποζημίωσις τῶν ὡς ἄνω ἀκινήτων, κατετέθη εἰς τὸ Ταμεῖον Παρακαταθηκῶν καὶ Δανείων, ἐκδοθέντος τοῦ ὑπ' ἀριθ. 2210/30.3.1976 γραμματίου συστάσεως παρακαταθήκης, συνολικοῦ ποσοῦ δραχμῶν πεντακοσίων εἴκοσι μιᾶς χιλιάδων τριακοσίων (521.300) τοῦ Γραφείου Παρ/κῶν Λιβωρικίου.

Ἡ παροῦσα δημοσιευθήτω διὰ τῆς Ἐφημερίδος τῆς Κυβερνήσεως.

Ἐν Ἀθήναις τῇ 13 Ἀπριλίου 1976

Ἐντολῇ Ὑπουργοῦ
Ὁ Διευθυντὴς
ΑΛ. ΒΑΦΕΙΑΔΗΣ

Ἀριθ. Α. 5/β οἰκ. 2783 (12)

Περὶ εἰδοποιήσεως τῆς γενομένης παρακαταθέσεως ἀποζημιώσεως ἀκινήτων ἀπαλλοτριωθέντων πρὸς δημιουργίαν τῆς τεχνητῆς λίμνης Μόρνου εἰς περιοχὴν Κοινότητος Ἀθόρου — Ν. Φωκίδος.

Ο ΥΠΟΥΡΓΟΣ ΔΗΜΟΣΙΩΝ ΕΡΓΩΝ

Ἔχοντες ὑπ' ὄψει τὰ ἄρθρα 7 καὶ 8 τοῦ ὑπ' ἀριθ. 797/1971 Ν.Δ. «περὶ ἀναγκαστικῶν ἀπαλλοτριώσεων», φέρομεν εἰς γνῶσιν τῶν κεκτημένων ἢ ἀξιούντων δικαιώματα κυριότητος ἐπὶ τῶν ἀκινήτων, τῶν ἀπαλλοτριωθέντων δυνάμει τῆς ὑπ' ἀριθ. Δ. 817/892/1972 (ΦΕΚ 96/1972, τ. Δ') κοινῆς ἀποφάσεως τῶν Ὑπουργῶν Οἰκονομικῶν καὶ Δημοσίων Ἔργων διὰ τὴν δημιουργίαν τεχνητῆς λίμνης Μόρνου περιοχῆς Κοινότητος Ἀθόρου ὡς καὶ τῶν τυχὸν ἐπὶ τῶν ἀκινήτων τούτων ἐγγεγραμμένων ἐνυποθήκων ἢ κατασχόντων δανειστῶν ἢ τρίτων ἐν γένει διεκδικητῶν ὅτι ἡ διὰ τῆς ὑπ' ἀριθμὸν 156/1975 ἀποφάσεως τοῦ Μονομελοῦς Πρωτοδικείου Παρνασσίδος καθορισθεῖσα προσωρινῶς ἀποζημίωσις τῶν ὡς ἄνω ἀκινήτων, κατετέθη εἰς τὸ Ταμεῖον Παρακαταθηκῶν καὶ Δανείων, ἐκδοθέντος τοῦ ὑπ' ἀριθ. 2205/30.3.1976 γραμματίου συστάσεως παρακαταθήκης, συνολικοῦ ποσοῦ δραχμῶν τριακοσίων ἓξ χιλιάδων τετρακοσίων ὀγδοήκοντα ὀκτὼ (306.488) τοῦ Γραφείου Παρ/κῶν Λιδωρικίου.

Ἡ παροῦσα δημοσιευθήτω διὰ τῆς Ἐφημερίδος τῆς Κυβερνήσεως.

Ἐν Ἀθήναις τῇ 13 Ἀπριλίου 1976

Ἐντολῇ Ὑπουργοῦ
Ὁ Διευθυντὴς
ΑΛ. ΒΑΦΕΙΑΔΗΣ

Ἀριθ. Α. 5/β οἰκ. 2781 (13)

Περὶ εἰδοποιήσεως τῆς γενομένης παρακαταθέσεως ἀποζημιώσεως ἀκινήτων ἀπαλλοτριωθέντων πρὸς δημιουργίαν τῆς τεχνητῆς λίμνης Μόρνου εἰς περιοχὴν Κοινότητος Ἀθόρου — Ν. Φωκίδος.

Ο ΥΠΟΥΡΓΟΣ ΔΗΜΟΣΙΩΝ ΕΡΓΩΝ

Ἔχοντες ὑπ' ὄψει τὰ ἄρθρα 7 καὶ 8 τοῦ ὑπ' ἀριθ. 797/1971 Ν.Δ. «περὶ ἀναγκαστικῶν ἀπαλλοτριώσεων», φέρομεν εἰς γνῶσιν τῶν κεκτημένων ἢ ἀξιούντων δικαιώματα κυριότητος ἐπὶ τῶν ἀκινήτων, τῶν ἀπαλλοτριωθέντων δυνάμει τῆς ὑπ' ἀριθ. Δ. 817/892/23.2.72 (ΦΕΚ 96/1972, τ. Δ') κοινῆς ἀποφάσεως τῶν Ὑπουργῶν Οἰκονομικῶν καὶ Δημοσίων Ἔργων διὰ τὴν δημιουργίαν τεχνητῆς λίμνης Μόρνου περιοχῆς Κοινότητος Ἀθόρου ὡς καὶ τῶν τυχὸν ἐπὶ τῶν ἀκινήτων τούτων ἐγγεγραμμένων ἐνυποθήκων ἢ κατασχόντων δανειστῶν ἢ τρίτων ἐν γένει διεκδικητῶν ὅτι ἡ διὰ τῆς ὑπ' ἀριθμὸν 2321/1975 ἀποφάσεως τοῦ Ἐφετείου Ἀθηνῶν καθορισθεῖσα ὁριστικὴ ἀποζημίωσις τῶν ὡς ἄνω ἀκινήτων, κατετέθη εἰς τὸ Ταμεῖον Παρ/κῶν καὶ Δανείων, ἐκδοθέντος τοῦ ὑπ' ἀριθ. 2204/30.3.1976 γραμματίου συστάσεως παρακαταθήκης, συνολικοῦ ποσοῦ δραχμῶν εἴκοσι μιᾶς χιλιάδων ἑπτακοσίων ἓξ (21.706) τοῦ Γραφείου Παρ/κῶν Λιδωρικίου.

Ἡ παροῦσα δημοσιευθήτω διὰ τῆς Ἐφημερίδος τῆς Κυβερνήσεως.

Ἐν Ἀθήναις τῇ 13 Ἀπριλίου 1976

Ἐντολῇ Ὑπουργοῦ
Ὁ Διευθυντὴς
ΑΛ. ΒΑΦΕΙΑΔΗΣ

Ἀριθ. Α. 5/β 2562 (14)

Περὶ εἰδοποιήσεως τῆς γενομένης παρακαταθέσεως ἀποζημιώσεως ἀκινήτων ἀπαλλοτριωθέντων πρὸς δημιουργίαν τεχνητῆς λίμνης Μόρνου περιοχῆς Κοινότητος Κοκκίνου — Νομοῦ Φωκίδος.

Ο ΥΠΟΥΡΓΟΣ ΔΗΜΟΣΙΩΝ ΕΡΓΩΝ

Ἔχοντες ὑπ' ὄψει τὰ ἄρθρα 7 καὶ 8 τοῦ ὑπ' ἀριθ. 797/1971 Ν.Δ. «περὶ ἀναγκαστικῶν ἀπαλλοτριώσεων», φέρομεν εἰς γνῶσιν τῶν κεκτημένων ἢ ἀξιούντων δικαιώματα κυριότητος ἐπὶ τῶν ἀκινήτων, τῶν ἀπαλλοτριωθέντων δυνάμει τῆς ὑπ' ἀριθ. Δ. 817/892/1972 (ΦΕΚ 96/1972, τ. Δ') κοινῆς ἀποφάσεως τῶν Ὑπουργῶν Οἰκονομικῶν καὶ Δημοσίων Ἔργων διὰ τὴν δημιουργίαν τεχνητῆς λίμνης Μόρνου περιοχῆς Κοινότητος Κοκκίνου ὡς καὶ τῶν τυχὸν ἐπὶ τῶν ἀκινήτων τούτων ἐγγεγραμμένων ἐνυποθήκων ἢ κατασχόντων δανειστῶν ἢ τρίτων ἐν γένει διεκδικητῶν ὅτι ἡ διὰ τῆς ὑπ' ἀριθμὸν 156/1975 ἀποφάσεως τοῦ Μονομελοῦς Πρωτοδικείου Παρνασσίδος καθορισθεῖσα προσωρινῶς ἀποζημίωσις τῶν ὡς ἄνω ἀκινήτων, κατετέθη εἰς τὸ Ταμεῖον Παρακαταθηκῶν καὶ Δανείων ἐκδοθέντος τοῦ ὑπ' ἀριθ. 2209/30.3.1976 γραμματίου συστάσεως παρακαταθήκης, συνολικοῦ ποσοῦ δραχμῶν ἐννεακοσίων μιᾶς χιλιάδων πεντακοσίων ἑβδομήκοντα ἓξ (901.576) τοῦ Γραφείου Παρακαταθηκῶν Λιδωρικίου.

Ἡ παροῦσα δημοσιευθήτω διὰ τῆς Ἐφημερίδος τῆς Κυβερνήσεως.

Ἐν Ἀθήναις τῇ 13 Ἀπριλίου 1976

Ἐντολῇ Ὑπουργοῦ
Ὁ Διευθυντὴς
ΑΛ. ΒΑΦΕΙΑΔΗΣ

Ἀριθ. Α. 5/β οἰκ. 2785 (15)

Περὶ εἰδοποιήσεως τῆς γενομένης παρακαταθέσεως ἀποζημιώσεως ἀκινήτων ἀπαλλοτριωθέντων πρὸς δημιουργίαν τεχνητῆς λίμνης Μόρνου εἰς περιοχὴν Κοινότητος Δωρικοῦ — Ν. Φωκίδος.

Ο ΥΠΟΥΡΓΟΣ ΔΗΜΟΣΙΩΝ ΕΡΓΩΝ

Ἔχοντες ὑπ' ὄψει τὰ ἄρθρα 7 καὶ 8 τοῦ ὑπ' ἀριθ. 797/1971 Ν.Δ. «περὶ ἀναγκαστικῶν ἀπαλλοτριώσεων», φέρομεν εἰς γνῶσιν τῶν κεκτημένων ἢ ἀξιούντων δικαιώματα κυριότητος ἐπὶ τῶν ἀκινήτων, τῶν ἀπαλλοτριωθέντων δυνάμει τῆς ὑπ' ἀριθ. Δ. 817/892/1972 (ΦΕΚ 96/1972, τ. Δ') κοινῆς ἀποφάσεως τῶν Ὑπουργῶν Οἰκονομικῶν καὶ Δημοσίων Ἔργων διὰ τὴν δημιουργίαν τεχνητῆς λίμνης Μόρνου περιοχῆς Κοινότητος Δωρικοῦ ὡς καὶ τῶν τυχὸν ἐπὶ τῶν ἀκινήτων τούτων ἐγγεγραμμένων ἐνυποθήκων ἢ κατασχόντων δανειστῶν ἢ τρίτων ἐν γένει διεκδικητῶν ὅτι ἡ διὰ τῆς ὑπ' ἀριθμὸν 2320/1975 ἀποφάσεως τοῦ Ἐφετείου Ἀθηνῶν καθορισθεῖσα ὁριστικὴ ἀποζημίωσις τῶν ὡς ἄνω ἀκινήτων, κατετέθη εἰς τὸ Ταμεῖον Παρ/κῶν καὶ Δανείων (Δ/νσιν Ἀπαλλοτριώσεων), ἐκδοθέντος τοῦ ὑπ' ἀριθ. 2207/30.3.1976 γραμματίου συστάσεως παρακαταθήκης, συνολικοῦ ποσοῦ δραχμῶν τριάκοντα τεσσάρων χιλιάδων διακοσίων εἴκοσι μιᾶς (34.221) τοῦ Γραφείου Παρ/κῶν Λιδωρικίου.

Ἡ παροῦσα δημοσιευθήτω διὰ τῆς Ἐφημερίδος τῆς Κυβερνήσεως.

Ἐν Ἀθήναις τῇ 13 Ἀπριλίου 1976

Ἐντολῇ Ὑπουργοῦ
Ὁ Διευθυντὴς
ΑΛ. ΒΑΦΕΙΑΔΗΣ

Ἀριθ. Α. 5/β οἰκ. 2784 (16)

Περὶ εἰδοποιήσεως τῆς γενομένης παρακαταθέσεως ἀποζημιώσεως ἀκινήτων ἀπαλλοτριωθέντων πρὸς δημιουργίαν τεχνητῆς λίμνης Μόρνου εἰς περιοχὴν Κοινότητος Δωρικοῦ — Ν. Φωκίδος.

Ο ΥΠΟΥΡΓΟΣ ΔΗΜΟΣΙΩΝ ΕΡΓΩΝ

Ἔχοντες ὑπ' ὄψει τὰ ἄρθρα 7 καὶ 8 τοῦ ὑπ' ἀριθ. 797/1971 Ν.Δ. «περὶ ἀναγκαστικῶν ἀπαλλοτριώσεων», φέρομεν εἰς γνῶσιν τῶν κεκτημένων ἢ ἀξιούντων δικαιώματα κυριότητος ἐπὶ τῶν ἀκινήτων, τῶν ἀπαλλοτριωθέντων δυνάμει τῆς ὑπ' ἀριθ. Δ. 817/892/1972 (ΦΕΚ 96/1972, τ. Δ') κοινῆς ἀποφάσεως τῶν Ὑπουργῶν Οἰκονομικῶν καὶ Δημοσίων Ἔργων διὰ τὴν δημιουργίαν τεχνητῆς λίμνης Μόρνου περιοχῆς Κοινότητος Δωρικοῦ ὡς καὶ τῶν τυχὸν ἐπὶ τῶν ἀκινήτων τούτων ἐγγεγραμμένων ἐνυποθήκων ἢ κατασχόντων δανειστῶν ἢ τρίτων ἐν γένει διεκδικητῶν ὅτι ἡ διὰ τῆς ὑπ' ἀριθμὸν 156/1975 ἀποφάσεως τοῦ Μονομελοῦς Πρωτοδικείου Παρνασσίδος καθορισθεῖσα προσωρινῶς ἀποζημίωσις τῶν ὡς ἄνω ἀκινήτων, κατετέθη εἰς τὸ Ταμεῖον Παρακαταθηκῶν καὶ Δανείων, ἐκδοθέντος τοῦ ὑπ' ἀριθ. 2206/30.3.1976 γραμματίου συστάσεως παρακαταθήκης, συνολικοῦ ποσοῦ δραχμῶν τριῶν ἑκατομμυρίων τετρακοσίων ὀγδοήκοντα μιᾶς χιλιάδων ἑπτακοσίων ἐνενήκοντα πέντε (3.481.795) τοῦ Γραφείου Παρακαταθηκῶν Λιδωρικίου.

Ἡ παροῦσα δημοσιευθήτω διὰ τῆς Ἐφημερίδος τῆς Κυβερνήσεως.

Ἐν Ἀθήναις τῇ 13 Ἀπριλίου 1976

Ἐντολῇ Ὑπουργοῦ
Ὁ Διευθυντὴς
ΑΛ. ΒΑΦΕΙΑΔΗΣ

Ἀριθ. 10402/1098 (17)

Περὶ εἰδοποιήσεως τῆς γενομένης παρακαταθέσεως ἀποζημιώσεως λόγῳ ἀπαλλοτριώσεως ἐδαφικῆς ἐκτάσεως κειμένης εἰς περιοχὴν Κυνοσούρας—Σαλαμῖνος.

ΟΡΓΑΝΙΣΜΟΣ ΛΙΜΕΝΟΣ ΠΕΙΡΑΙΩΣ

Ἔχοντες ὑπ' ὄψει τὰ ἄρθρα 7 καὶ 24 τοῦ Α.Ν. 1731/1939 «περὶ ἀναγκαστικῶν ἀπαλλοτριώσεων», φέρομεν εἰς γνῶσιν, α) τῶν κεκτημένων ἢ ἀξιούντων δικαιώματα κυριότητος ἐπὶ ἑνὸς ἀγροτεμαχίου ἐμβαδοῦ μ² 1.040, φερομένου ὡς ἀνήκοντος εἰς τὴν Ἀφροδίτην σύζ. Ἐμμ. Ζήση καὶ ἀπαλλοτριωθέντος δυνάμει τῆς ὑπ' ἀριθ. Ε. 13862/5745/18.8.69 κοινῆς ἀποφάσεως τῶν Ὑπουργῶν Οἰκονομικῶν καὶ Ἐμπορικῆς Ναυτιλίας (Φ.Ε.Κ. 167/13.9.69, τ. Δ'), β) τῶν τυχὸν ἐπὶ τοῦ ἀκινήτου τούτου ἐγγεγραμμένων ἐνυποθήκων ἢ κατασχόντων δανειστῶν ἢ τρίτων ἐν γένει διεκδικητῶν, ὅτι ἡ ἐκ δραχμῶν 151.350 συμπληρωματικὴ ἀποζημίωσις ἡ καθορισθεῖσα διὰ τῆς ὑπ' ἀριθ. 2601/1975 ὁριστικῆς ἀποφάσεως τοῦ Πολυμελοῦς Πρωτοδικείου Πειραιῶς καὶ ἀντιπροσωπεύοντα α) ἀξίαν ἐδάφους (μ² 1.040X140=δρχ. 145.600), β) ἀξίαν περιφράξεως ἐκ συρματοπλέγματος (μ.μ. 95X50=δρχ. 4.750), καὶ γ) ἀξίαν μιᾶς μεταλλικῆς θύρας (1X1.000=1.000), κατετέθη ὑπὸ τοῦ Ο.Λ.Π. εἰς τὸ ἐν Πειραιεῖ Ὑποκατάστημα τοῦ Ταμείου Παρακαταθηκῶν καὶ Δανείων, δυνάμει τοῦ ὑπ' ἀριθ. 238997/14.4.76 γραμματίου συστάσεως παρακαταθήκης.

Ἡ παροῦσα δημοσιευθήτω διὰ τῆς Ἐφημερίδος τῆς Κυβερνήσεως.

Ἐν Πειραιεῖ τῇ 17 Ἀπριλίου 1976

Ὁ Γενικὸς Διευθυντὴς
ΣΠΥΡΟΣ ΣΟΥΛΗΣ

ΠΟΛΕΟΔΟΜΙΑ

ΑΠΟΦΑΣΕΙΣ

Ἀριθ. Τ.Υ. 3207 (18)

Περὶ τροποποιήσεως τοῦ ρυμοτομικοῦ σχεδίου Κοινότητος Καλαμπακίου πρὸς χαρακτηρισμὸν χώρου δι' ἀνέγερσιν Γυμνασίου.

Ο ΝΟΜΑΡΧΗΣ ΔΡΑΜΑΣ

Ἔχοντες ὑπ' ὄψει :

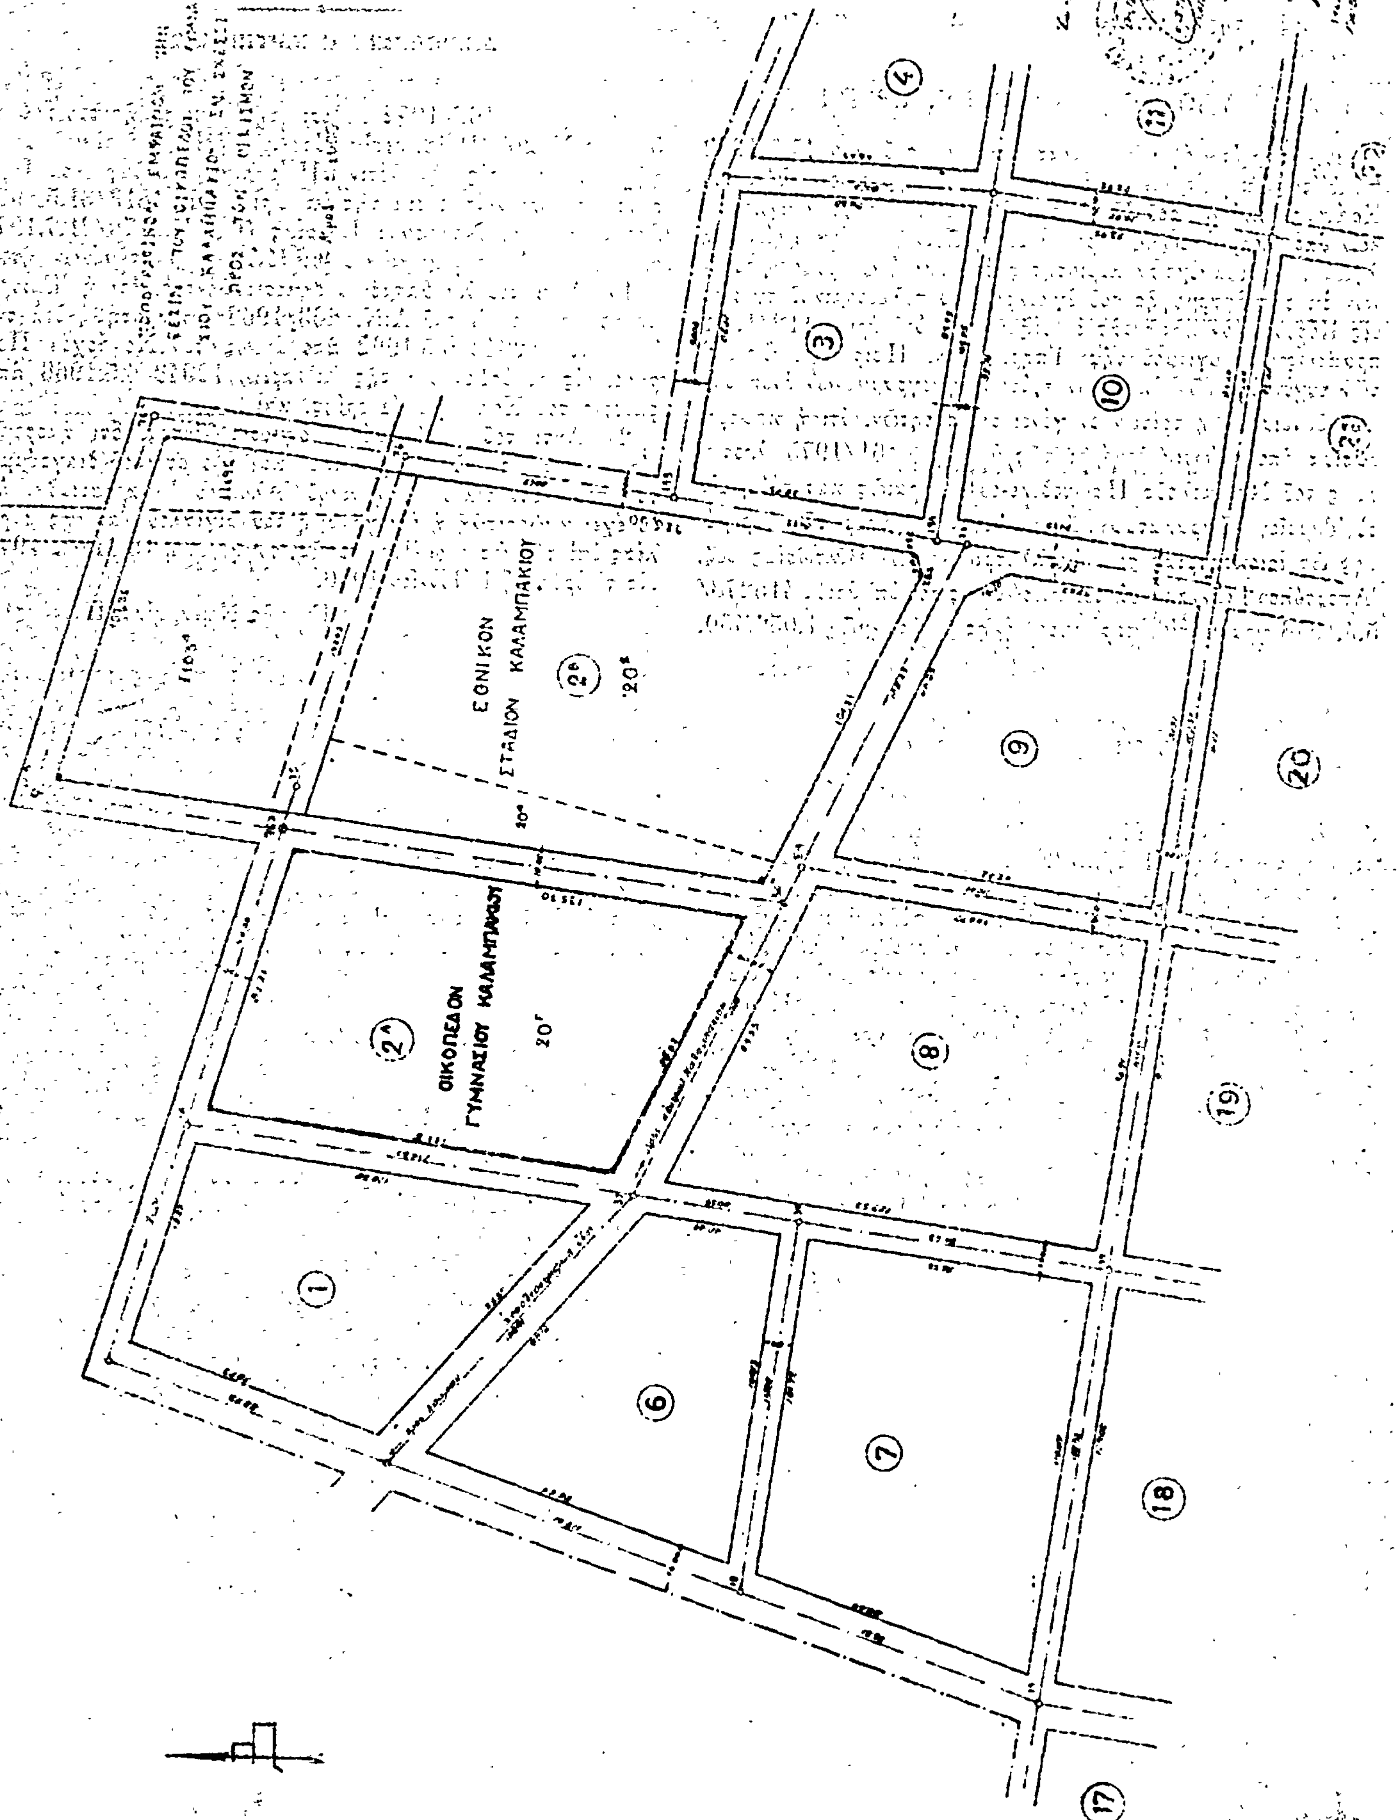
1. Τὰς διατάξεις τοῦ ἀπὸ 17.7.1923 Ν. Δ/τος «περὶ σχεδίων πόλεων καὶ κωμῶν κλπ.» ὡς τοῦτο ἐτροποποιήθη μεταγενεστέρως.
2. Τὸν Α.Ν. 314/1968 «περὶ παροχῆς ἐγκρίσεως ἐπεκτάσεως ἢ τροποποιήσεως σχεδίων πόλεων καὶ κωμῶν» ὡς τοῦτο συνεπληρώθη διὰ τοῦ ἀπὸ 1018/71 Ν. Δ/τος.
3. Τὰς διατάξεις τοῦ ὑπ' ἀριθ. 8/9.6.73 Ν. Δ/τος «περὶ Γενικοῦ Οἰκοδομικοῦ Κανονισμοῦ τοῦ Κράτους».
4. Τὴν ὑπ' ἀριθ. 22695/1.8.1969 ἀπόφασιν ἡμῶν «περὶ τροποποιήσεως τοῦ σχεδίου πόλεως οἰκισμοῦ Καλαμπακίου Δράμας, ἐπεκτάσεως τῶν τομέων καὶ μεταβολῆς τῶν ὅρων δομήσεως».
5. Τὸ ὑπ' ἀριθ. 731/4.4.1976 ἔγγραφον τῆς Κοινότητος Καλαμπακίου δι' οὗ ὑπεβλήθη ἡμῖν ἡ ὑπ' ἀριθ. 9/4.4.76 ἀπόφασις τοῦ Κοινοτικοῦ Συμβουλίου.
6. Τὴν ὑπ' ἀριθ. 12/13.4.1976 σύμφωνον γνωμοδότησιν τοῦ Περιφερειακοῦ Συμβουλίου Δημοσίων Ἔργων (Τμῆμα Δράμας) ἀποφασίζομεν :

Ἐγκρίνομεν τὴν τροποποίησιν τοῦ ρυμοτομικοῦ σχεδίου Κοινότητος Καλαμπακίου πρὸς χαρακτηρισμὸν χώρου, δι' ἀνέγερσιν Γυμνασίου ἐπὶ τοῦ Οἰκοδομικοῦ τετραγώνου ὑπ' ἀριθ. 2Α ὡς αὐτὴ ἐμφαίνηται εἰς τὸ συνημμένον τῇ παρούσῃ τοπογραφικὸν διάγραμμα ὑπὸ κλίμακα 1:1000.

Ἡ παροῦσα δημοσιευθήτω διὰ τῆς Ἐφημερίδος τῆς Κυβερνήσεως.

Ἐν Δράμᾳ τῇ 14 Ἀπριλίου 1976

Ὁ Νομάρχης
ΑΝΑΣΤ. ΝΙΚΟΛΑΪΔΗΣ


ΕΘΝΙΚΟΝ ΣΤΑΔΙΟΝ ΚΑΛΑΜΠΑΚΙΟΥ
ΟΙΚΟΠΕΔΟΝ ΓΥΜΝΑΣΙΟΥ ΚΑΛΑΜΠΑΚΙΟΥ

ΑΝΑΚΟΙΝΩΣΕΙΣ

Ἀριθ. Λ. 2732 (19)

Περὶ εἰδοποιήσεως τῆς γενομένης παρακαταθέσεως ἀποζημιώσεως ἀκινήτων ρυμοτομουμένων ἐκ τῆς ἐφαρμογῆς τοῦ ἐγκεκριμένου πολεοδομικοῦ σχεδίου εἰς Κορυδαλλὸν πρὸς διάνοιξιν τῆς συμβολῆς τῶν ὁδῶν Δελφῶν καὶ Λεωφ. Ἀθηνῶν (Μίνωος).

Ο ΥΠΟΥΡΓΟΣ ΔΗΜΟΣΙΩΝ ΕΡΓΩΝ

Ἔχοντες ὑπ' ὄψει τὰς διατάξεις α) τοῦ ἀπὸ 17.7.1923 Ν. Δ/τος «περὶ σχεδίων πόλεων κωμῶν κλπ. συνοικισμῶν τοῦ Κράτους» καὶ β) τοῦ Ν. Δ/τος 797/1971 «περὶ ἀναγκαστικῶν ἀπαλλοτριώσεων», φέρομεν εἰς γνῶσιν τῶν κεκτημένων ἢ ἀξιούντων δικαιώματα κυριότητος ἐπὶ ἀκινήτων ρυμοτομουμένων ἐκ τῆς ἐφαρμογῆς τοῦ ἐγκεκριμένου πολεοδομικοῦ σχεδίου εἰς Κορυδαλλὸν κατὰ τὰς ἐνδείξεις τῆς ὑπ' ἀριθ. 112/1971 πράξεως ἀναλογισμοῦ τῆς Ὑπηρ. Πολ. Πειραιῶς, ὡς καὶ τῶν τυχὸν ἐπὶ τῶν ἀκινήτων τούτων ἐγγεγραμμένων ἐνυποθήκων δανειστῶν ἢ τρίτων ἐν γένει διεκδικητῶν, ὅτι ἡ καθορισθεῖσα ἀποζημίωσις δυνάμει τῆς ὑπ' ἀριθ. 61/1975 ἀποφάσεως τοῦ Μονομελοῦς Πρωτοδικείου Πειραιῶς κατετέθη εἰς τὸ Ταμεῖον Παρακαταθηκῶν καὶ Δανείων ὑπὲρ τῆς φερομένης ὡς ἰδιοκτητρίας τῶν ἀπαλλοτριωθέντων Βικτωρίας συζ. Ἀποστόλου Γιαννακοπούλου, ἐκδοθέντος τοῦ ὑπ' ἀριθ. 415278/5.4.1976 γραμματίου παρακαταθήκης ἐκ δραχμῶν 1.056.480.

Ἡ παροῦσα δημοσιευθήτω διὰ τῆς Ἐφημερίδος τῆς Κυβερνήσεως.

Ἐν Ἀθήναις τῇ 14 Ἀπριλίου 1976
Ἐντολῇ Ὑπουργοῦ
Ὁ Διευθυντὴς
ΑΛΕΞ. ΒΑΦΕΙΑΔΗΣ

ΔΙΟΡΘΩΣΕΙΣ ΗΜΑΡΤΗΜΕΝΩΝ

(20)

Εἰς τὴν ἀπὸ 16.5.1972 ἔκθεσιν τῆς Ἐπιτροπῆς τοῦ ἄρθρου 5 τοῦ Α.Ν. 263/1968, περὶ καθορισμοῦ ὁρίων τοῦ αἰγιαλοῦ καὶ τῆς παραλίας εἰς τὴν θέσιν «Παραλία» Μακρυγιάλου Πιερίας, ἐπικυρωθείσης διὰ τῆς ὑπ' ἀριθ. ΟΕ. 4813/31.5.1972 ἀποφάσεως τοῦ Νομάρχου Πιερίας (Φ.Ε.Κ. 170/21.7.1972 τ. Δ'), ἐπιφέρονται αἱ κάτωθι διορθώσεις ἡμαρτημένων, ἤτοι:

1) Ἀντὶ τοῦ λανθασμένου δημοσιευθέντος, ὅτι ἡ Ἐπιτροπὴ τοῦ ἄρθρου 5 τοῦ Α.Ν. 263/1968 συνεκροτήθη διὰ τῆς ὑπ' ἀριθ. 12043/6.5.1962 ἀποφάσεως τοῦ Νομάρχου Πιερίας, εἰς τὸ ὀρθὸν διὰ τῆς ὑπ' ἀριθ. 12043/6.5.1969 ἀποφάσεως τοῦ Νομάρχου Πιερίας, καὶ

2) Ἀντὶ τοῦ λανθασμένου δημοσιευθέντος, ὅτι ἡμερομηνία συντάξεως τοῦ τοπογραφικοῦ καὶ ὑψομετρικοῦ διαγράμματος τοῦ Πολιτικοῦ Μηχανικοῦ Ἀλεξίου Ἀναστασιάδη, ἐφ' οὗ ἔχει καθορισθῆ ἡ ὁριογραμμὴ τοῦ αἰγιαλοῦ καὶ τῆς παραλίας ὑπὸ τῆς ὡς ἄνω Ἐπιτροπῆς, τυγχάνει ἡ 15 Μαΐου 1970, εἰς τὸ ὀρθὸν ἡ 1 Ἰουνίου 1970.

(Ἐκ τῆς Νομαρχίας Πιερίας)

ΕΚ ΤΟΥ ΕΘΝΙΚΟΥ ΤΥΠΟΓΡΑΦΕΙΟΥ